




# Franken Carport toit arquée

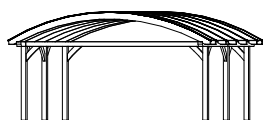


4018211 245154

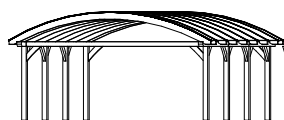


4018211 245161

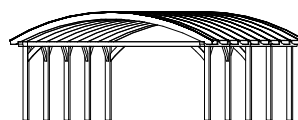


4018211 245178

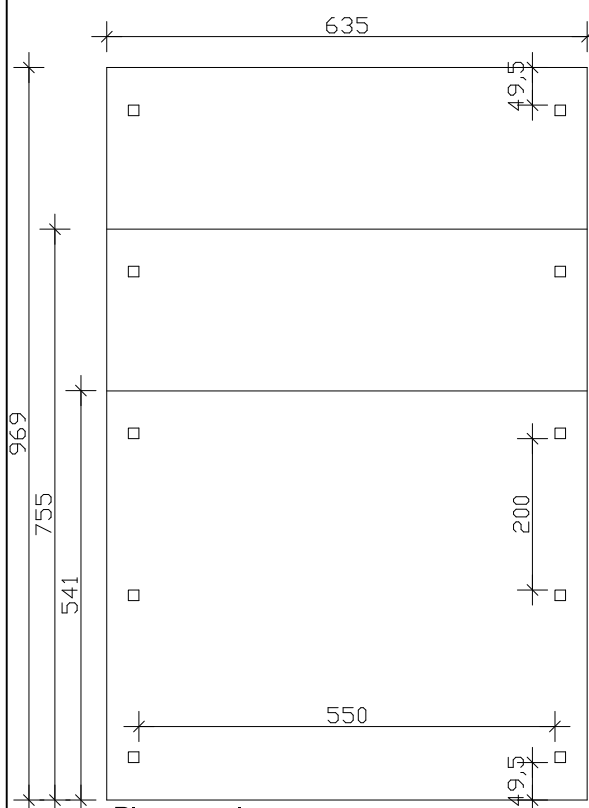

Plan au sol

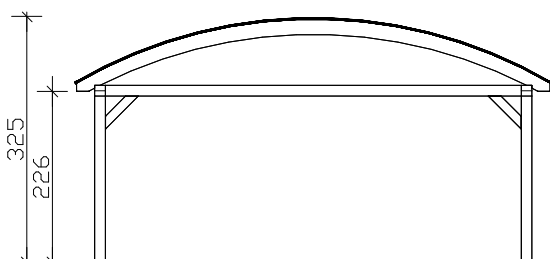

Vue de face

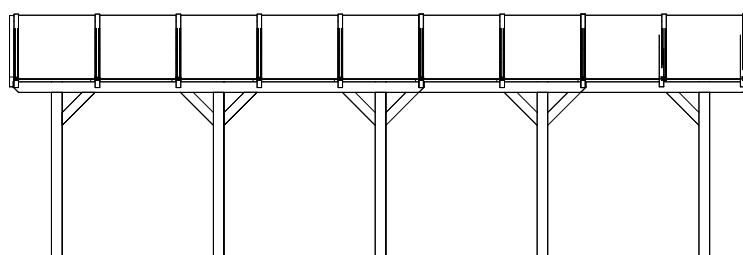

Vue de côté

échelle 1:100

**Carport 635 x 541/755/969cm**

## Informations techniques / description de la construction

|                              |  |
|------------------------------|--|
| Type de bois / pièces en fer | bois de pin, non traité, Bois de construction, collé / galvanisé                             |
| Poteaux                      | 6/8/10 éléments 14x14x220cm  |
| Couverture                   | plaques alvéolaires doubles en polycarbonate 16mm, clair                                     |
| Surcharge de neige           | sk = 1,25kN/m <sup>2</sup>   |
| Largeur x longuer            | 635 x 541/755/969cm ( surface couverte )   |
| Hauteur / pignon             | 226cm / 525cm, Hauteur passage: 220cm  |
| Surface                      | 34,35/47,95/61,53m <sup>2</sup> /Surface construite au sol:94,63/132,10/169,52m <sup>2</sup> |
| Conditionnement              | La x Lo x H 115 x 660 x 45-80cm / 520-850kg  |
| Inclus                       | Matériels de montage (avec ancrs en H), Notice de montage                                    |