


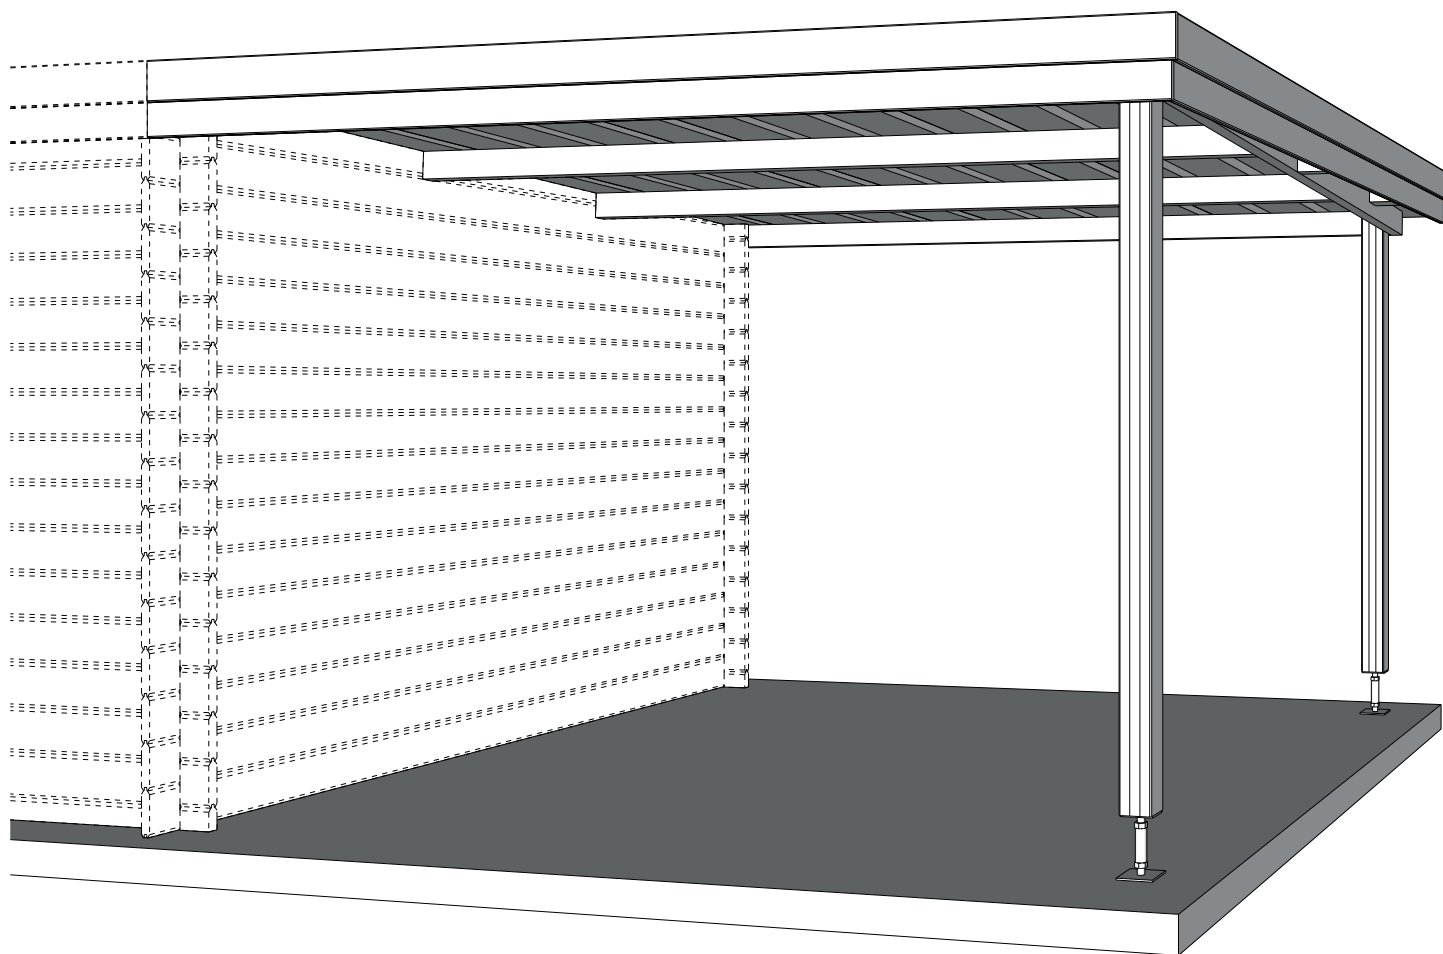

GARDENAS

TIMBER GARDEN CONSTRUCTIONS

GEDETAILLEERDE ONDERDELENLIJST

-

LISTE D'INVENTAIRE DETAILLEE

Onderdelenlijst
Liste d'inventaire

Typ
diamond

28mm 300x295 cm PDEXT

3730AB3030


Artikel nr
Nr Article

Afmeting / Dimension
A B C


#

Functie/Fonction


Dakelementen / Eléments du toit

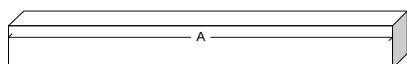


P1/0100	100	(-)	(-)	<u>1</u>	hulpdakbalk zijkant / panne d'aide latérale
P1/0228	228	(-)	(-)	<u>2</u>	hulpdakbalk voorkant / panne d'aide frontale
P1/2950	2950	(-)	(-)	<u>4</u>	dakbalk / panne
P1/2950	2950	(-)	(-)	<u>1</u>	ligger / traverse

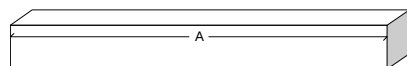

S090/090/1830	1830	90	90	<u>1</u>	paal achterkant / poteau arrière
S090/090/1960	1960	90	90	<u>1</u>	paal voorkant / poteau frontal

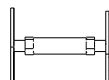

UA	290	(-)	(-)	<u>2</u>	regelbare voet / socle réglable
----	-----	-----	-----	----------	---------------------------------

 

SPREX/3175/1000+/2	3175	1050	(-)	<u>3</u>	profielplaten / panneaux profilés
--------------------	------	------	-----	----------	-----------------------------------

Afwerkingselementen / Eléments de finition




FSL/3200	3200	(-)	(-)	<u>2</u>	Frontale sierlat / Latte de finition frontale
----------	------	-----	-----	----------	---

Beslag / Quincaillerie


BESLAG/25EXTXL				<u>1</u>	
----------------	--	--	--	----------	--

28MM 300X295 CM PDEXT (ART 3730AB3030)


ZIJAANZICHT - VUE LATÉRALE

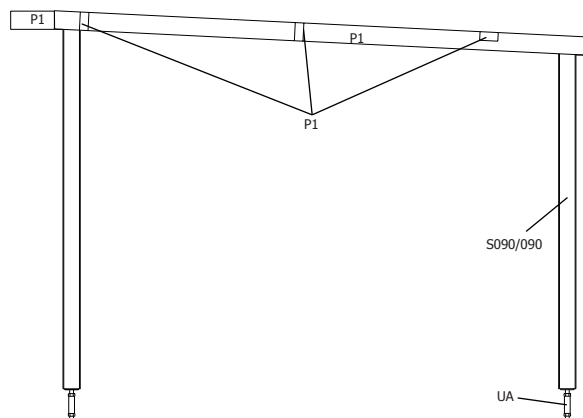

VOORZIJDE - FACADE

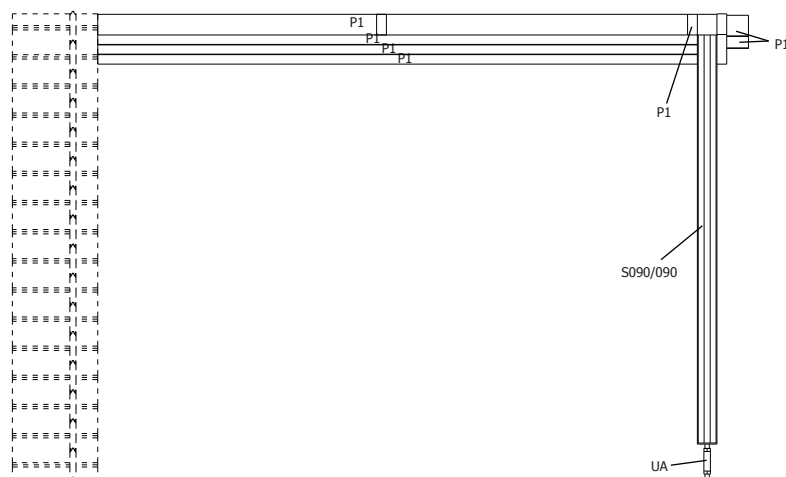

ACHTERZIJDE - VUE ARRIÈRE

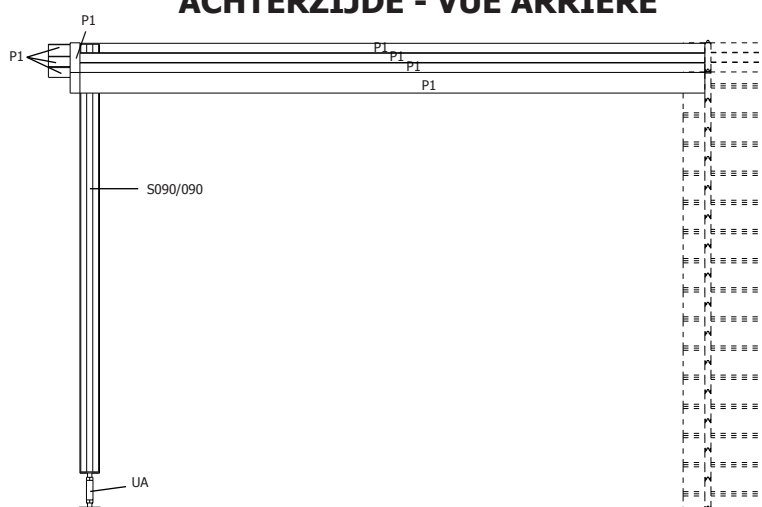



DANGER




Beveilig uw aankoop tegen stormweer! Koop de Gardenas stormbeveiliging.

Sécurisez votre achat contre les tempêtes! Achetez le kit anti-tempête Gardenas.

DAK - TOITURE

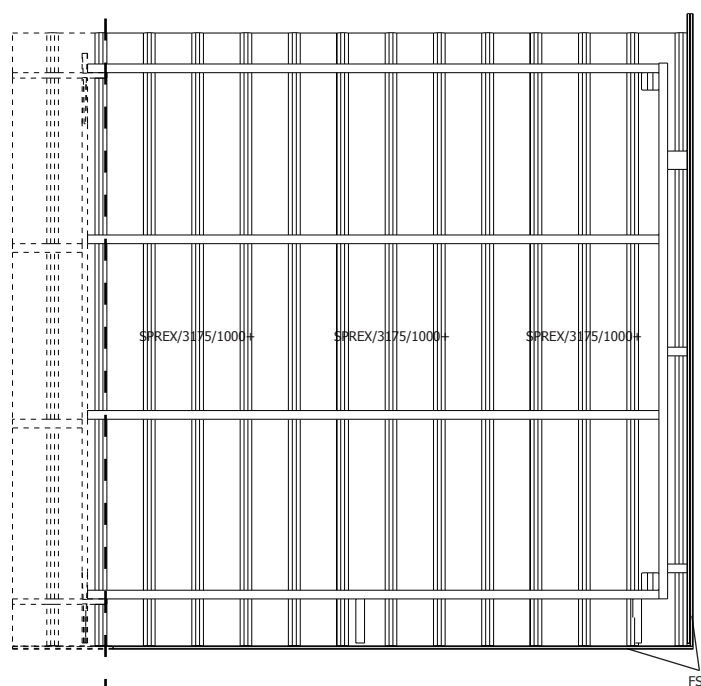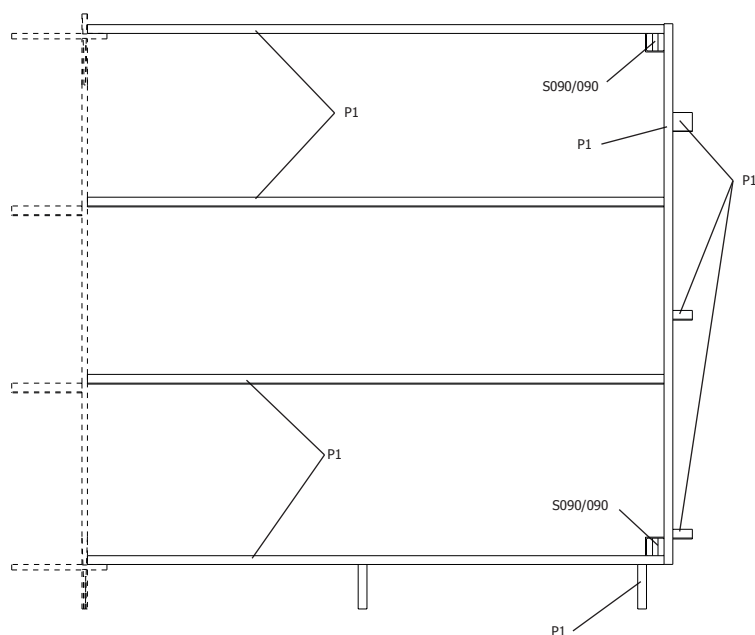

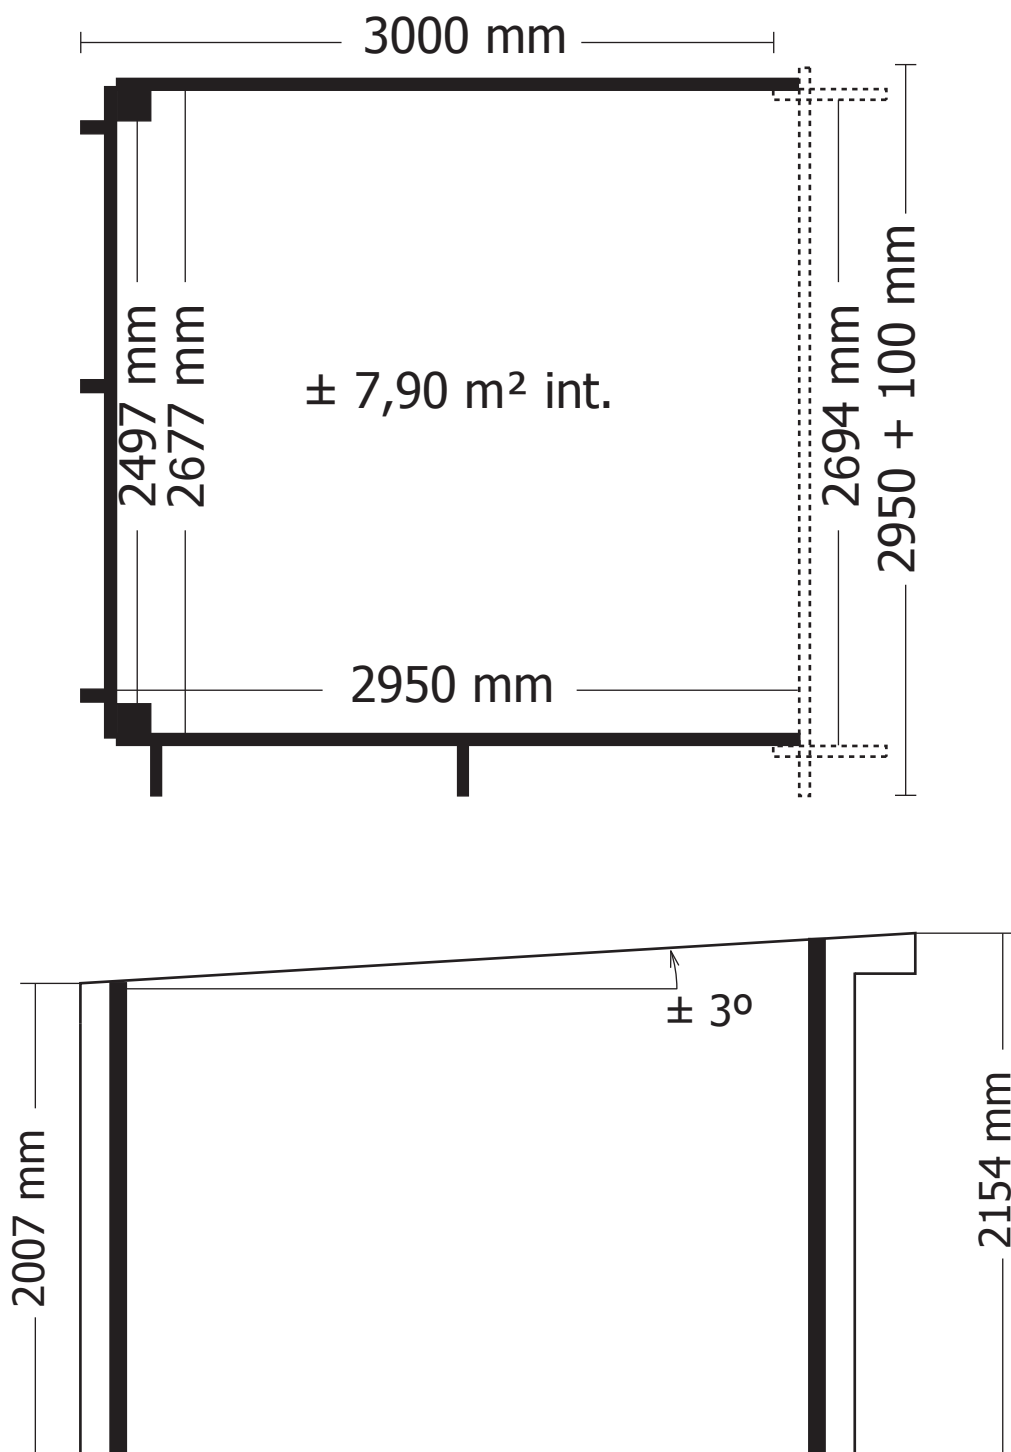

OPGELET : Behandel **ELK** onderdeel grondig aan alle zijden met een degelijk product dat beschermt tegen zon, weer en wind en tegen insecten en schimmels, **VOOR** de montage.

ATTENTION : Traitez à fond **CHAQUE** élément avec un produit protégeant contre les intempéries, les insectes et les moisissures intérieur et extérieur, **AVANT** le montage .